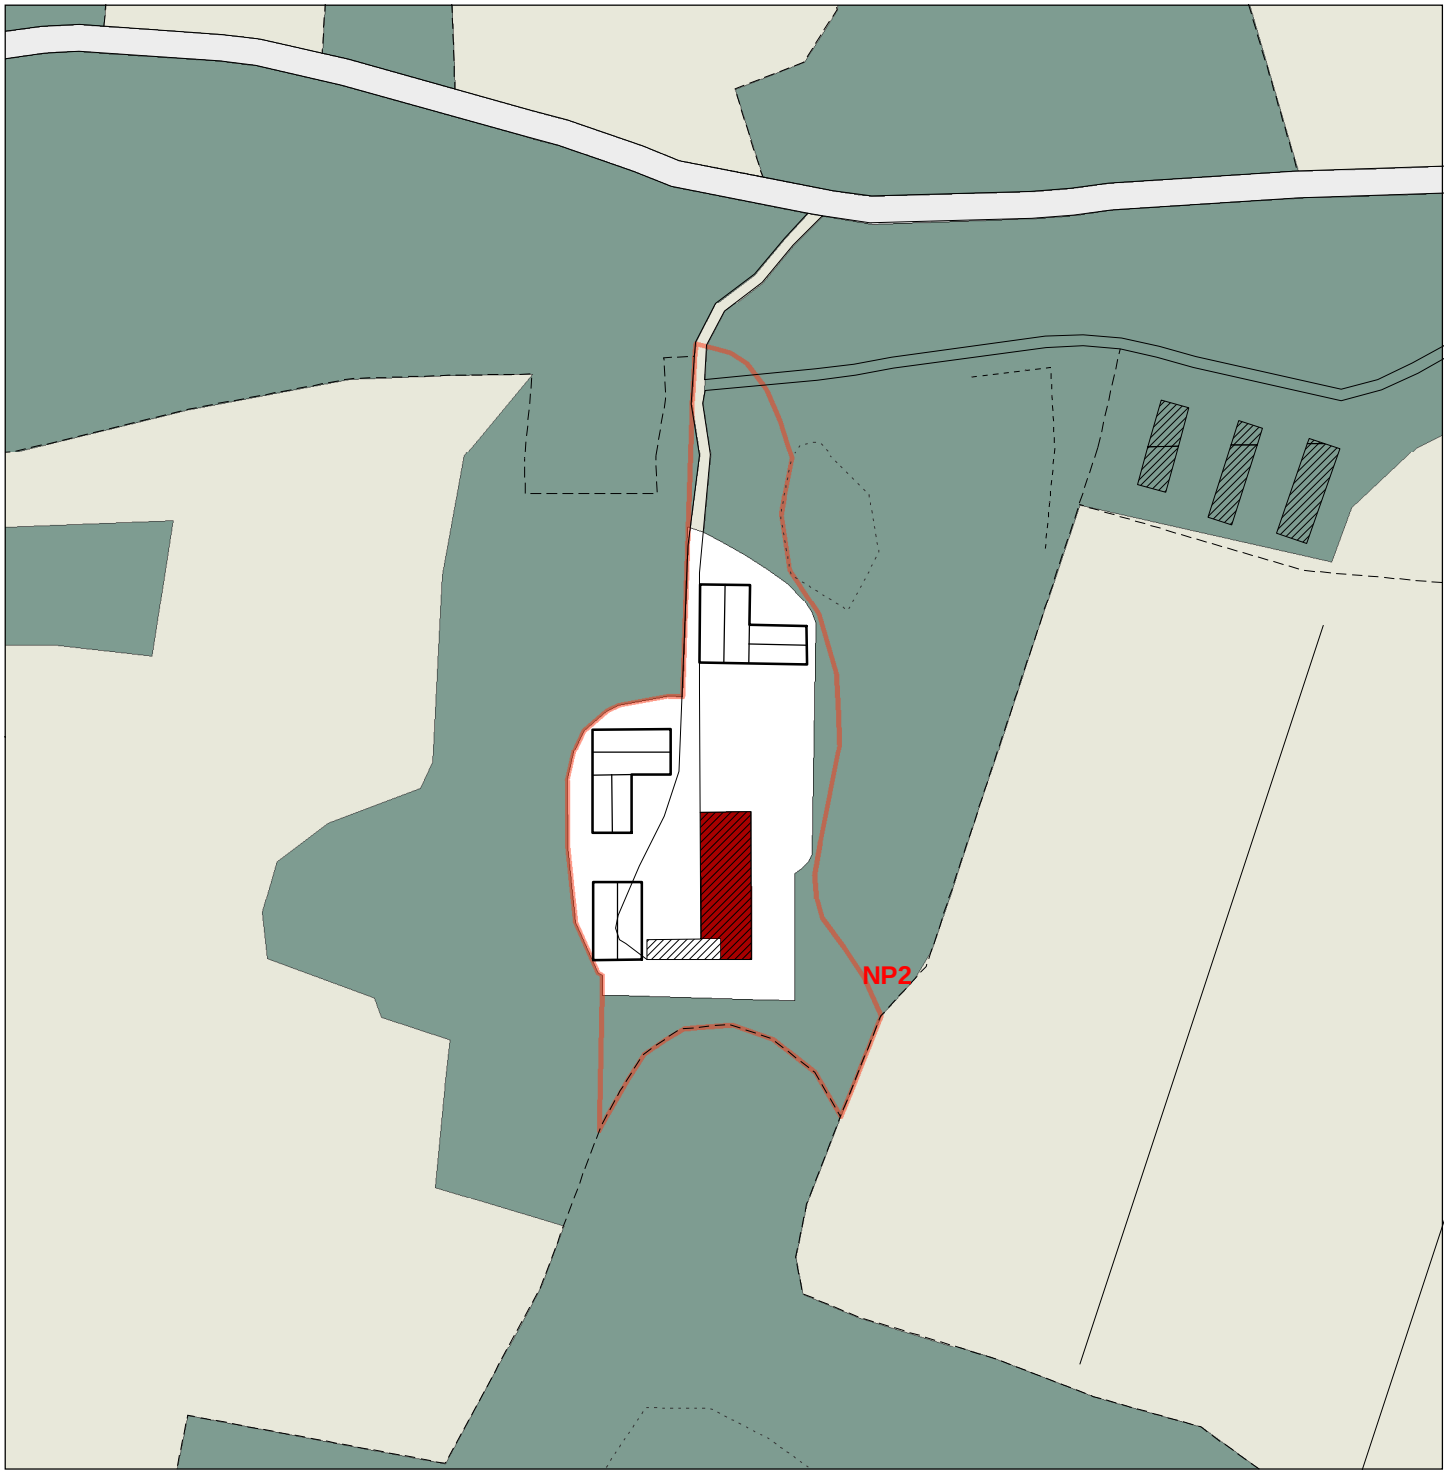

NP2 Podere Uguccione

S.L.P. COMPLESSIVA ESISTENTE - mq	S.L.P. OGGETTO DI RISTRUTTURAZIONE - mq	S.L.P. OGGETTO DIDEMOLIZIONE E RICOSTRUZIONE / NUOVA EDIFICAZIONE - mq	S.L.P. COMPLESSIVA AMMESSA NEL NUCLEO PODERALE - mq
974,92	618,16	1600	2218,16

- nuclei poderali
- edifici di valore storico-testimoniale oggetto di restauro / ristrutturazione
- edifici oggetto di sostituzione edilizia / nuova edificazione
- edifici oggetto di demolizione
- filari e alberature esistenti
- filari e alberature di progetto

scala 1:2000